


VANHA PÄÄNÄYTTÄMÖ

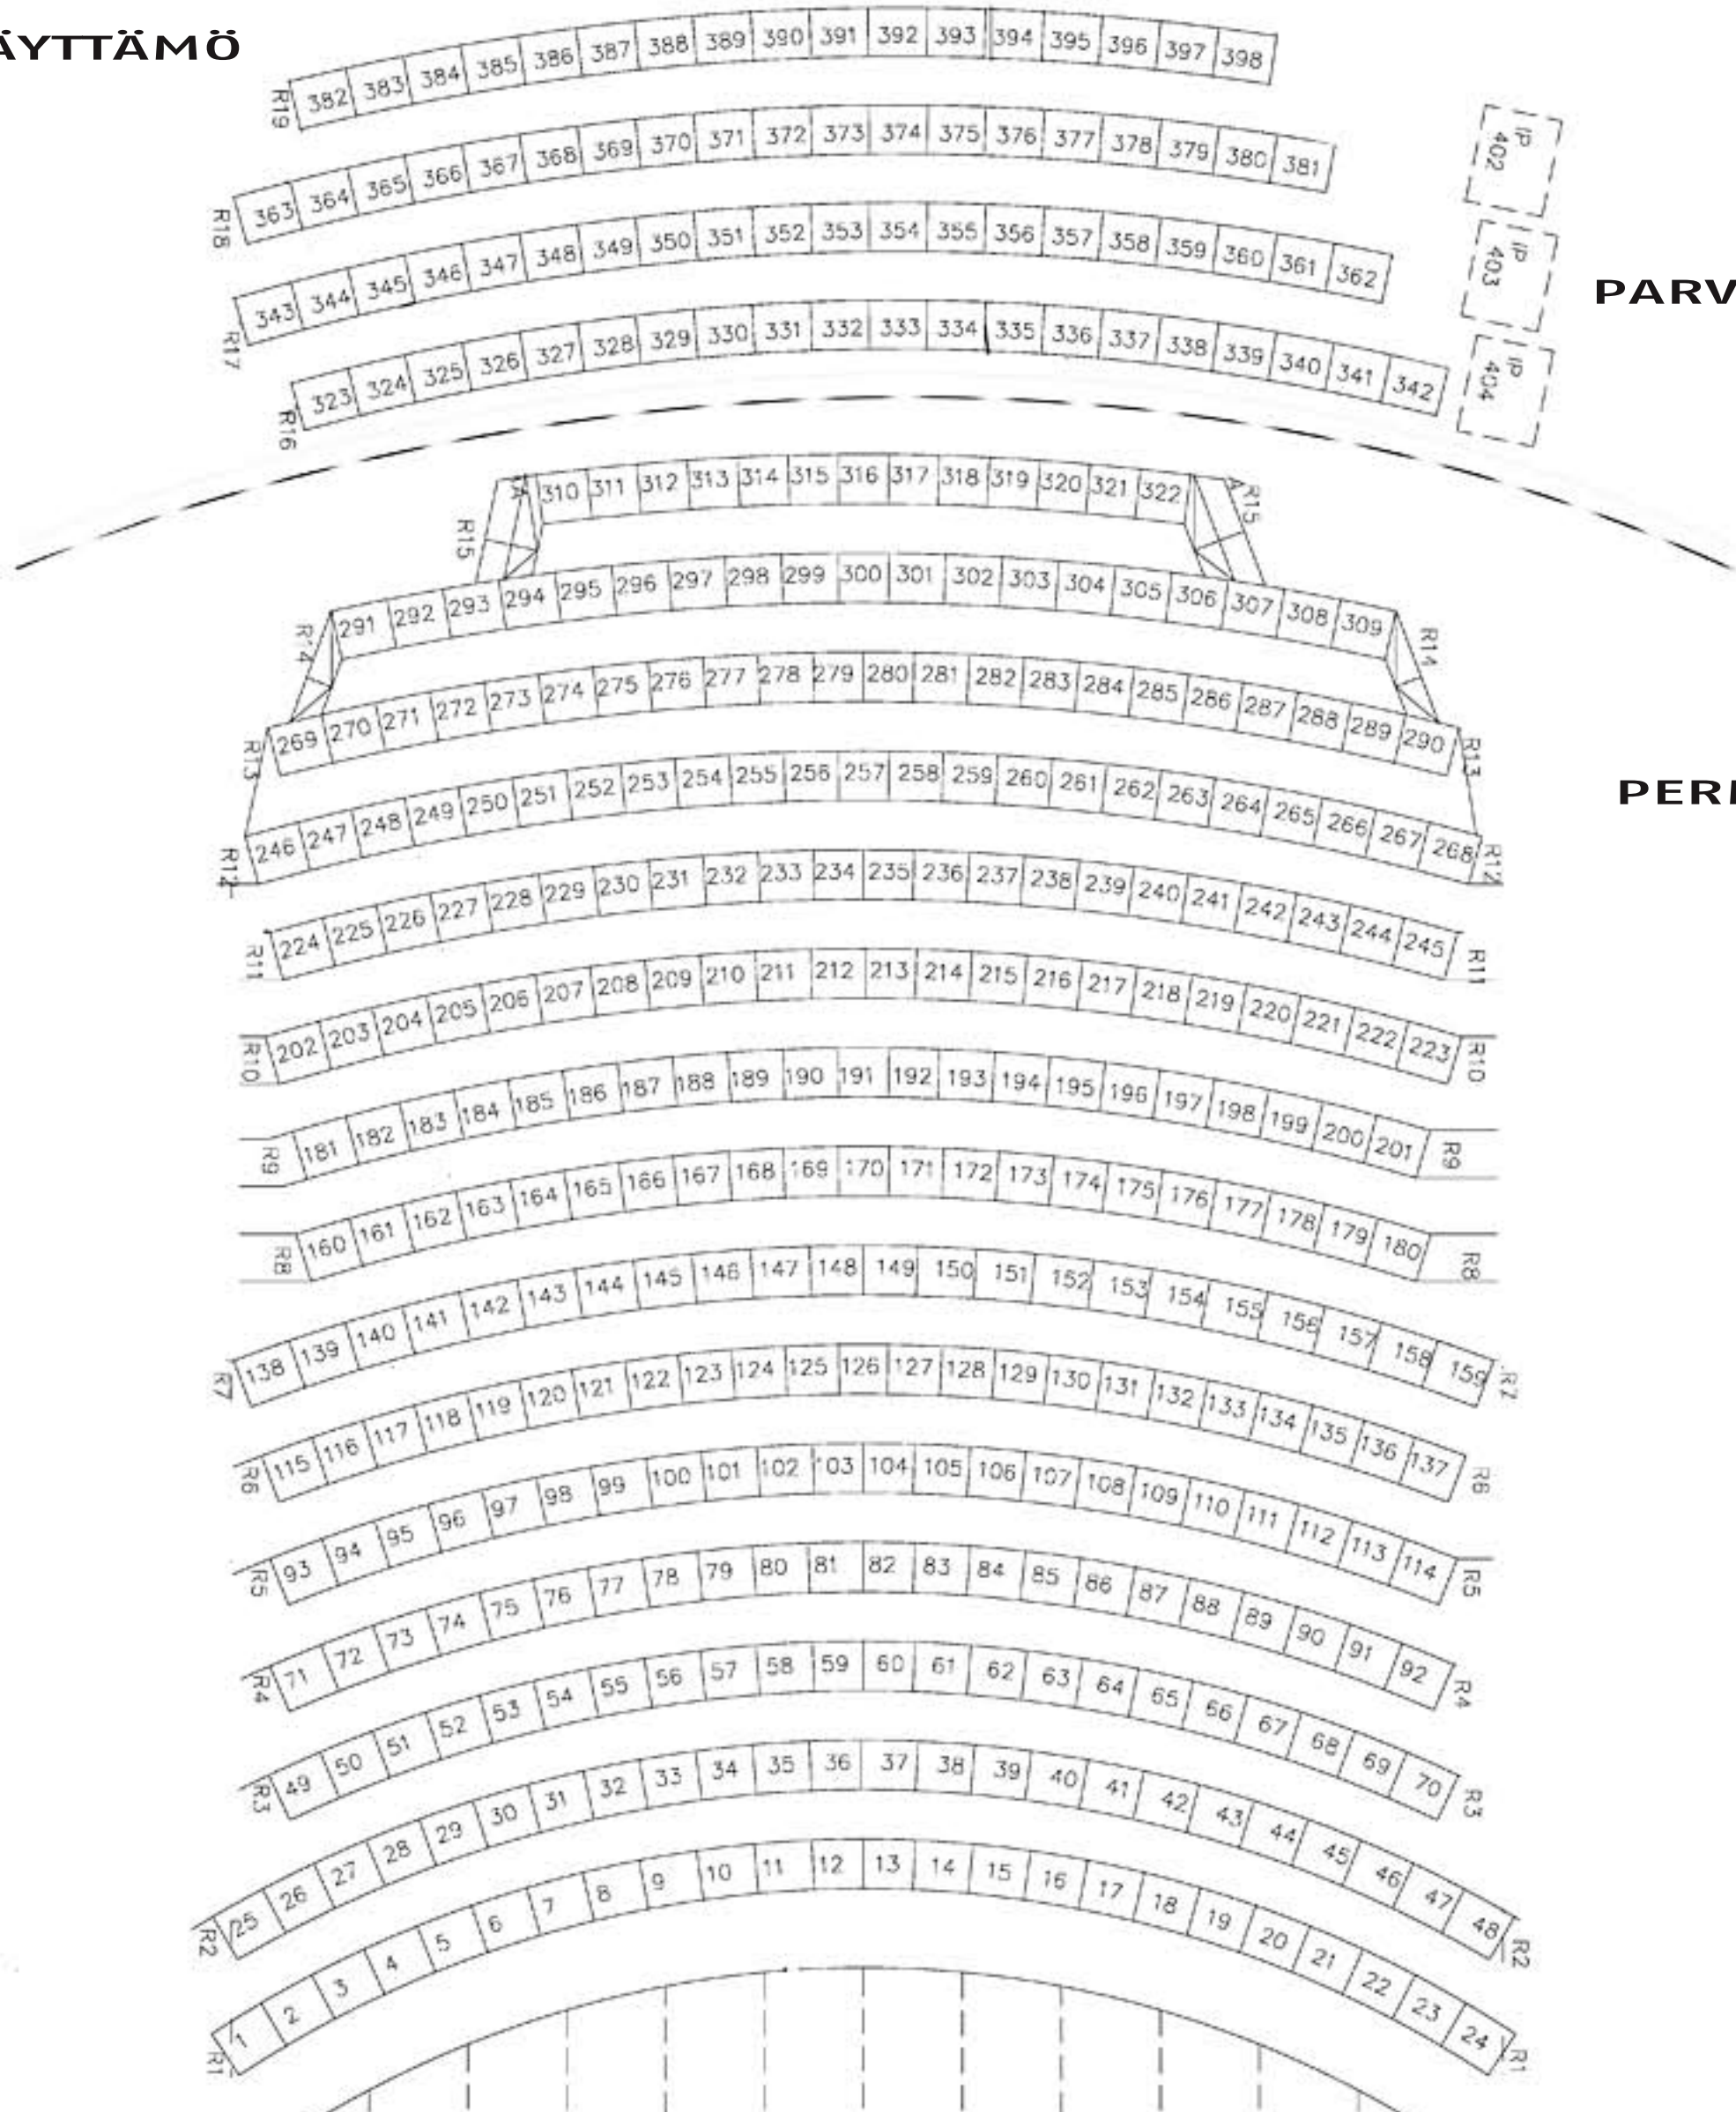

PARVI

PERMANTO